
Signature Not Verified
Digitally signed by Theodoros Moumouris
Date: 2007.02.12 14:44:19 EET
Reason: Signed PDF (embedded)
Location: Athens, Ethniko Typografio

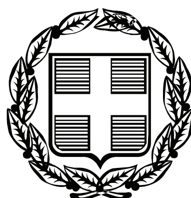

ΕΦΗΜΕΡΙΣ ΤΗΣ ΚΥΒΕΡΝΗΣΕΩΣ

ΤΗΣ ΕΛΛΗΝΙΚΗΣ ΔΗΜΟΚΡΑΤΙΑΣ

ΤΕΥΧΟΣ ΤΕΤΑΡΤΟ **Αρ. Φύλλου 973**

16 Νοεμβρίου 2006

ΑΠΟΦΑΣΕΙΣ

Αριθμ. 16556014

Επανακαθορισμός ορίων αιγιαλού-παραλίας στη θέση «ΚΑΒΟΣ ΤΡΑΤΑΣ» Βερβερόντας Πορτοχελίου Δήμου Κρανιδίου.

Η ΓΕΝΙΚΗ ΓΡΑΜΜΑΤΕΑΣ
ΠΕΡΙΦΕΡΕΙΑΣ ΠΕΛΟΠΟΝΝΗΣΟΥ

Έχοντας υπόψη:

1. Τις διατάξεις του άρθρου 5 του ν. 3200/1955 (ΦΕΚ 97/τ.Α΄) περί διοικητικής αποκέντρωσης, όπως τροποποιήθηκε, συμπληρώθηκε και ισχύει.

2. Τις διατάξεις της παρ. 21 άρθρου 46 του ν.3220/2004 (ΦΕΚ 15/τ.Α΄/28.1.2004) όπου ορίζονται οι αρμοδιότητες του Υπουργού Οικον. και Οικ/κών, που περιέρχονται στον Γενικό Γραμματέα Περιφέρειας.

3. Την απόφαση Υπουργού Οικον. και Οικ/κών υπ' αριθμ. 1063649/790/Α0006/3.8.2004, αναφορικά με καταγραφή-διοικητική κωδικοποίηση των αρμοδιοτήτων σε θέματα Υπηρεσιών του Υπουργείου Οικον. και Οικ/κών, που περιέρχονται στους Γενικούς Γραμματείς Περιφερειών, κατά τις διατάξεις της παρ. 21 του άρθρου 46 του ν. 3220/2004.

4. Τις διατάξεις του ν. 2971/2001 (ΦΕΚ 285/τ.Α΄/2001) «Αιγιαλός, παραλία και άλλες διατάξεις» άρθρο 5 παραγρ. 9, 10 κ.λπ.

5. Την απόφαση Νομάρχη Αργολίδας υπ' αριθμ. 13754/21.11.1980 - Φ.Ε.Κ. 40/Δ΄/28.1.1981, περί καθορισμού των οριογραμμών αιγιαλού - παραλίας, στη θέση «ΚΑΒΟΣ ΤΡΑΤΑΣ» Χερσονήσου Βερβερόντας Ερμιονίδας, μπροστά στην ιδιοκτησία Κων/νου Δ. Βλαχογιάννη.

6. Την από 2.4.2004 έκθεση Επιτροπής άρθρου 3 ν. 2971/2001, η οποία επανακαθόρισε τις οριογραμμές αιγιαλού - παραλίας στην θέση αυτή και το από Φεβρουάριο 2004 τοπογρ. υψομετρικό διάγραμμα, εξαρτημένο από το κρατικό δίκτυο (ΕΓΣΑ 87) σε κλίμακα 1:500, το οποίο έχει συνταχθεί από τον τοπογρ. μηχ/κό Αντώνη Αντωνόπουλο, σε 3 (τρεις) πινακίδες, ελέγχθηκε για την ακρίβεια της αποτύπωσης από τον Παντελή Αναστάσιο, τοπογρ. μηχ/κό, που υπηρετούσε στην Κτηματική Υπηρεσία Ν. Αργολίδας και θεωρήθηκε στις 2.4.2004

7. Το υπ' αριθμ. Φ.544.5/971/04/Αριθμ. Σχ. 1309/24.9.2004, έγγραφο Γενικού Επιτελείου Ναυτικού, το οποίο γνωμοδότησε θετικά και με προϋποθέσεις οι οποίες υλοποιήθηκαν, αποφασίζουμε:

Α. Επικυρώνουμε την από 2.4.2004 έκθεση Επιτροπής άρθρου 3 ν. 2971/2001 και το από Φεβρουάριο 2004 τοπογρ. υψομετρικό διάγραμμα που την συνοδεύει, το οποίο συντάχθηκε από τον τοπογρ. μηχ/κό Αντώνη Αντωνόπουλο, σε κλίμακα 1:500, σε 3 (τρεις) πινακίδες, ελέγχθηκε για την ακρίβεια της αποτύπωσης, από τον Παντελή Αναστάσιο, τοπογρ. μηχ/κό, που υπηρετούσε στην Κτηματική Υπηρεσία Ν. Αργολίδας και θεωρήθηκε στις 2.4.2004, επί του οποίου η πιο πάνω Επιτροπή επανακαθόρισε:

Με κόκκινη συνεχή πολυγωνική γραμμή, την οριογραμμή αιγιαλού & με στοιχεία 1, 2, 3, ..., 22, 23, 24 = 1 την οριογραμμή αιγιαλού.

Με κίτρινη συνεχή πολυγωνική γραμμή και με στοιχεία 1΄, 2΄, 3΄, ... 20΄, 21΄, 22΄ = 1΄ την οριογραμμή παραλίας (σε απόσταση 10μ. από την οριογραμμή αιγιαλού) προκειμένου να εξασφαλισθεί η επικοινωνία ξηράς - θάλασσας και αντίθετα, ακόμη δε για την εξυπηρέτηση εξωραϊστικών και λοιπών κοινωφελών σκοπών.

Β. Ανακαλούμε την προαναφερόμενη απόφαση υπ' αριθμ. 13754/21.11.1980, ΦΕΚ 40/τ.Δ΄/1981, με την οποία είχαν επικυρωθεί η έκθεση αρμόδιας Επιτροπής και το με ημερ. θεώρησης 30.8.1979, από τον Δ/ντή Τ.Υ. Ν. Αργολίδας, τοπογρ. διάγραμμα, επί του οποίου είχαν καθορισθεί με κόκκινη συνεχή γραμμή και με στοιχεία 1...20 η οριογραμμή αιγιαλού και με κίτρινη συνεχή γραμμή και με στοιχεία 1΄ ... 20΄ η οριογραμμή παραλίας.

Γ. Επισημαίνεται ότι: 1. Οι κορυφές με τα στοιχεία 1, 2, 3, 4, 5, 6 συμπίπτουν (έχουν τις ίδιες συντεταγμένες) με τις κορυφές 20, 19, 18, 17, 16, 15, στο τοπ. διάγραμμα καθορισμού που έχει δημοσιευθεί στο ΦΕΚ 40/τ.Δ΄/1981, διότι δεν υφίσταται μεταβολή αιγιαλού.

Ομοίως οι κορυφές 9, 10, 11 συμπίπτουν με τις κορυφές 12, 11, 10, όπως και η κορυφή 16 συμπίπτει με την κορυφή 6 και η κορυφή 24 με την κορυφή 1, στο ίδιο τοπογρ. διάγραμμα για τον αυτό λόγο.

2. Οι κορυφές με τα στοιχεία 1΄, 2΄, 3΄, 4΄ συμπίπτουν (έχουν τις ίδιες συντεταγμένες) με τις κορυφές 20΄, 19΄, 16΄, 15΄ στο τοπ. διάγραμμα καθορισμού-που έχει δημοσιευθεί στο ΦΕΚ 40/τ.Δ΄/1981.

Ομοίως οι κορυφές 7΄, 8΄, 9΄ συμπίπτουν με τις κορυφές 12΄, 11΄, 10΄, όπως και οι κορυφές 13΄, 14΄ συμπίπτουν με τις κορυφές 7΄, 6΄ και η κορυφή 22΄ συμπίπτει με την κορυφή 1΄, στο ίδιο τοπογρ. διάγραμμα.

Η απόφαση αυτή, μαζί με την έκθεση της Επιτροπής και το τοπογραφικό διάγραμμα, να δημοσιευθούν στην Εφημερίδα της Κυβερνήσεως.

Τρίπολη, 4 Οκτωβρίου 2006

Η Γενική Γραμματέας Πριφέρειας
ΑΓΓΕΛΑ ΑΒΟΥΡΗ

ΕΚΘΕΣΗ

Ναύπλιο, σήμερα 2.4.2004, ημέρα Παρασκευή, συνέρχεται η Επιτροπή Καθορισμού των ορίων του Αιγιαλού και Παραλίας και θέσεων αμμοληψίας (άρθρου 100 π.δ. 284/88, όπως τροποποιήθηκε με το άρθρο 3 παρ. 1 του ν.2971/2001 «περί Αιγιαλού και Παραλίας») στο Κατάστημα της Κτηματικής Υπηρεσίας Ν. Αργολίδας, αποτελούμενη από τους:

1. Σαρρή Μαρία, Προϊσταμένη τη Κτηματικής Υπηρεσίας Ν. Αργολίδας.

2. Παντελή Αναστάσιο, του κλάδου ΠΕ/Β΄ Τοπογράφο Μηχ/κό της Κτηματικής Υπηρεσίας Ν. Αργολίδας.

3. Βουρίκη Μάριο, Λιμενάρχη Πορτοχελίου.

4. Σκλήρη Γεώργιο, Δ/ντή της Δ/νσης Πολεοδομίας της Νομ/κής Αυτ/σης Αργολίδας.

5. Αθανασούλη Ιωάννη, του κλάδου ΠΕ/Δ΄ Μηχ/κών, αναπληρωτή Δ/ντή της Δ/νσης ΠΕΧΩ Πελοποννήσου, με γραμματέα την Μηναίου Κων/να, του Κλάδου ΔΕ/Α΄ Εφορ/κών, υπάλληλο της Κτηματικής Υπηρεσίας Ν. Αργολίδας, προκειμένου να επανακαθορίσει τις οριογραμμές Αιγιαλού – Παραλίας, στη θέση «ΚΑΒΟΣ ΤΡΑΤΑΣ» ΒΕΡΒΕΡΟΝΤΑΣ Πορτοχελίου Δήμου Κρανιδίου Ν. Αργολίδας.

Η Επιτροπή αφού έλαβε υπόψη:

1) Την από 9.2.2004 αίτηση του Κων/νου Βλαχογιάννη, με την οποία ζητάει να γίνει επανακαθορισμός του αιγιαλού, στην προαναφερόμενη θέση.

2) Το από Φεβρουάριο 2004 τοπογραφικό διάγραμμα, που συντάχθηκε από τον Αντώνη Αντωνόπουλο, Τοπογράφο Μηχ/κό, σε κλίμακα 1:500, σε 3 πινακίδες, ελέγχθηκε για την ακρίβεια της αποτύπωσης από τον Παντελή Αναστάσιο, Τοπογράφο Μηχ/κό της Κτηματικής Υπηρεσίας Ν. Αργολίδας στις 2.4.2004 και θεωρήθηκε την ίδια ημερομηνία από την Σαρρή Μαρία, Προϊσταμένη της ίδιας Υπηρεσίας, όπως ορίζεται σχετικά (ν. 2971/2001, άρθρο 4, παρ. 2).

3) Την από Μάρτιο 2004 Τεχνική Έκθεση, που συντάχθηκε από τον Αντώνη Αντωνόπουλο, Τοπογράφο Μηχ/κό, «περί διόρθωσης της χάραξης αιγιαλού στη θέση ΚΑΒΟΣ ΤΡΑΤΑΣ ΒΕΡΒΕΡΟΝΤΑΣ Πορτοχελίου Δήμου Κρανιδίου Ν. Αργολίδας».

4) Την υπ' αριθμ. 13754/80 απόφαση Νομάρχη Αργολίδας, Φ.Ε.Κ. 40/Δ΄/28.1.1981 με την οποία καθορίσθηκαν τα όρια αιγιαλού - παραλίας, στη προαναφερόμενη θέση μπροστά στην ιδιοκτησία του Κων/νου Βλαχογιάννη.

5) Τις διατάξεις του ν. 2971/2001 «περί αιγιαλού και παραλίας» και συγκεκριμένα του άρθρου 9 αυτού, και αφού μετέβη επί τόπου, διαπίστωσε ότι:

1. I. Η μορφολογία της ακτής συνίσταται από βραχώδη πρανή ύψους 3-10 μ. στο εκτός λιμνοθάλασσας δυτικό τμήμα.

II. Της ακτής συνέχονται λοφώδεις εκτάσεις με έδαφος ημιβραχώδες.

III. Το φυσικό όριο βλάστησης συνιστάται από δενδρώδη φυσική και μη βλάστηση (ελιές, πεύκα) και από θαμνώδη φυσική βλάστηση (σχίνοι, κέδροι).

2. Στην περιοχή δεν υπάρχουν αξιόλογοι φυσικοί πόροι.

3. Τα μετεωρολογικά στοιχεία της περιοχής δείχνουν ότι πρόκειται για περιοχή ανοιχτή μόνο από δυτικά που προσβάλεται από ανέμους έως 8 Β.

4. Ο πυθμένας της θάλασσας είναι ομαλός και αμμώδης.

5. Πρόκειται για περιοχή με ανάπτυγμα πελάγους μεγάλο μόνο προς δυσμάς. Η ένταση του κυματικού πεδίου είναι μεγάλη για το τμήμα της περιοχής που εκτίθεται στους δυτικούς ανέμους.

6. Στην ζώνη αιγιαλού και της παραλίας υπάρχουν μη νόμιμες κατασκευές που φαίνονται στα διαγράμματα (τοιχίσκοι, σκάλες, κτίσμα).

7. Στην περιοχή δεν υφίστανται συγκεκριμένες χωροταξικές κατευθύνσεις και χρήσεις γης.

8. Στην περιοχή δεν υπάρχουν καταγεγραμμένες δημόσιες εκτάσεις.

9. Δεν υπάρχει κτηματολόγιο στην περιοχή αυτή.


10. Δεν υπάρχουν ευπαθή οικοσυστήματα καθώς και προστατευόμενες περιοχές στην περιοχή, αποφασίζει:

Επανακαθορίζει επί του διαγράμματος αυτού, με κόκκινη συνεχή πολυγωνική γραμμή και με στοιχεία 1, 2, 3, ..., 22, 23, 24 = 1 την οριογραμμή του Αιγιαλού.

Επανακαθορίζει επίσης με κίτρινη συνεχή πολυγωνική γραμμή και με στοιχεία 1΄, 2΄, 3΄, ..., 20΄, 21΄, 22΄ = 1΄ την οριογραμμή Παραλίας (σε απόσταση 10μ. από την οριογραμμή του Αιγιαλού), προκειμένου να εξασφαλισθεί η επικοινωνία ξηράς - θάλασσας και αντίθετα, ακόμη δε για την εξυπηρέτηση εξωραϊστικών και λοιπών κοινωφελών σκοπών (σχετικό το άρθρο 1 παραγρ. 2 του ν. 2971/2001). Όλες οι κορυφές των γραμμών εξασφαλίζονται με ορθογώνιες συντεταγμένες εξαρτημένου συστήματος της Γ.Υ.Σ.

Η Επιτροπή

Η Πρόεδρος	Τα Μέλη
ΜΑΡΙΑ ΣΑΡΡΗ	ΑΝ. ΠΑΝΤΕΛΗΣ
	ΜΑΡ. ΒΟΥΡΙΚΗΣ
	ΓΕΩΡΓ. ΣΚΛΗΡΗΣ
	ΙΩΝ. ΑΘΑΝΑΣΟΥΛΗΣ

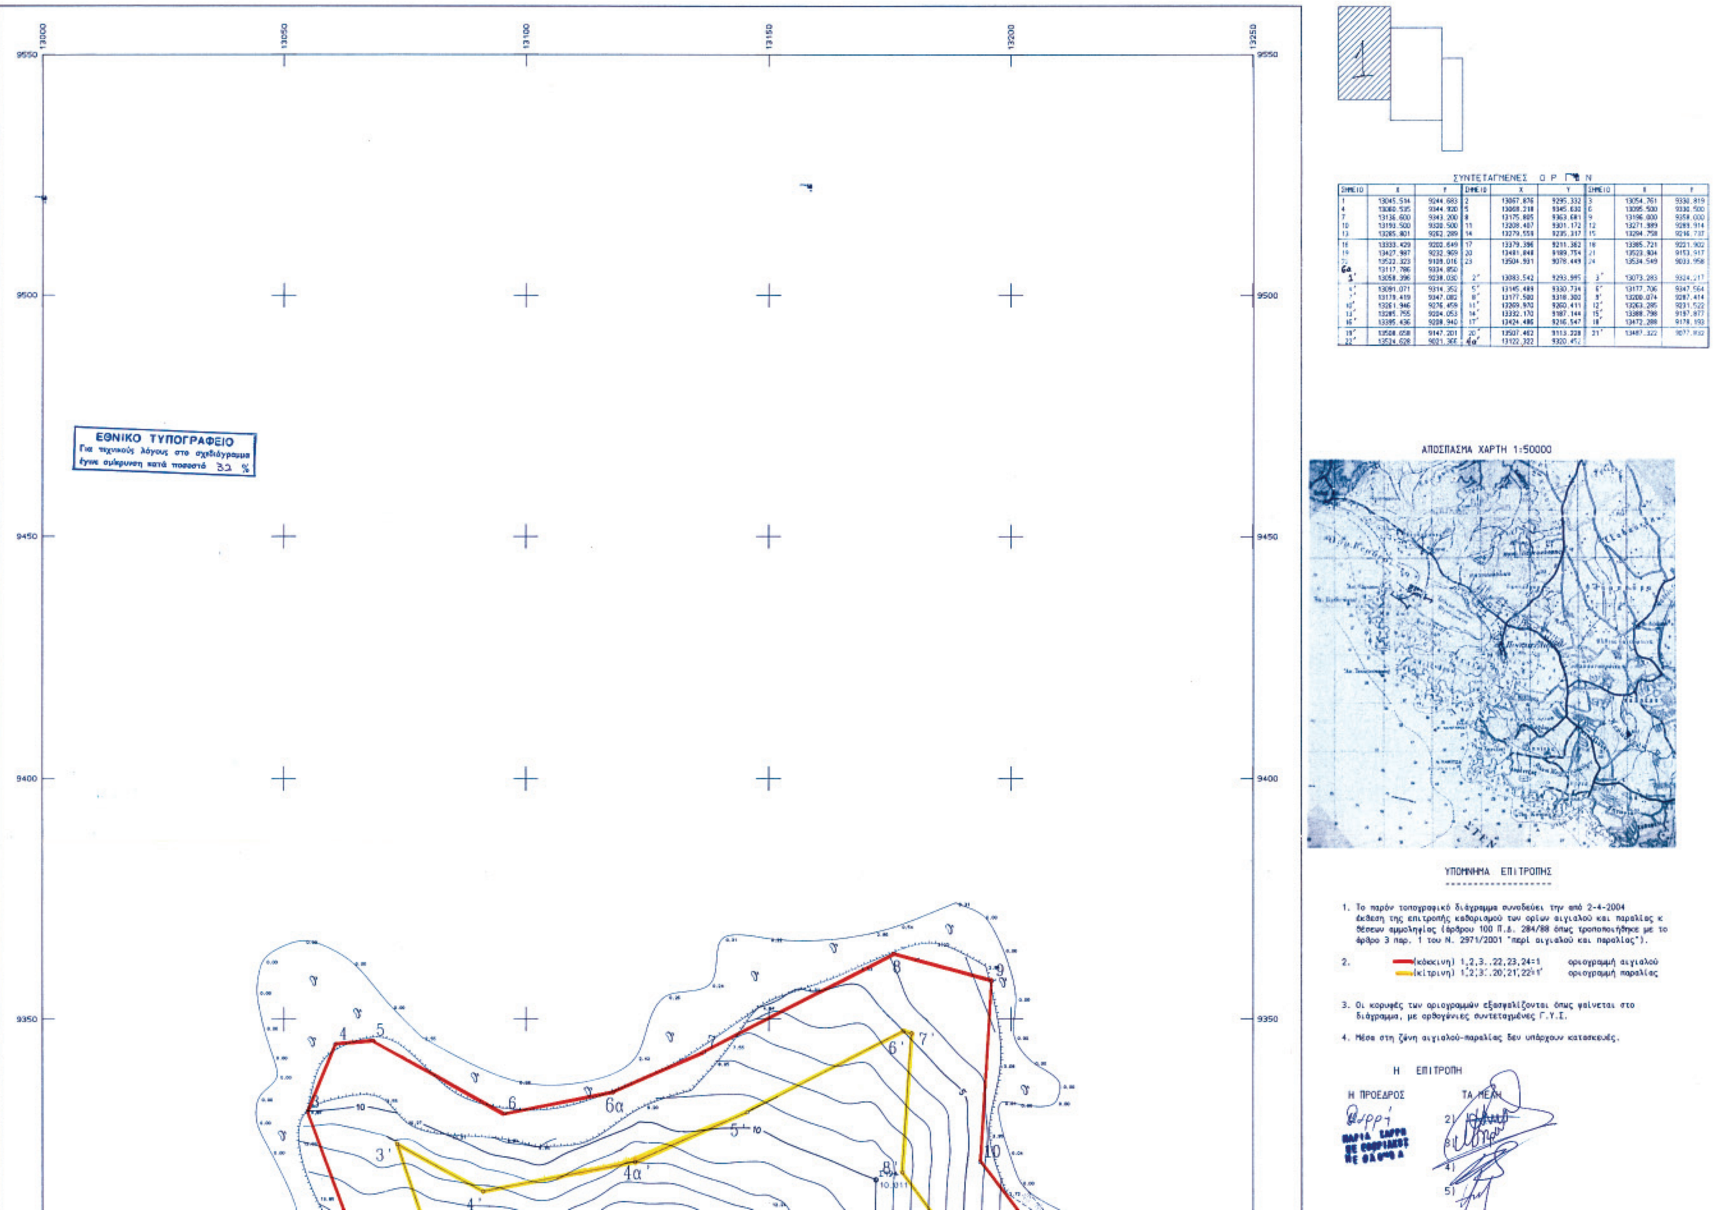

ΣΥΝΤΕΤΑΓΜΕΝΕΣ Ο Ρ N

ΣΗΜΕΙΟ	Χ	Υ	ΣΗΜΕΙΟ	Χ	Υ	ΣΗΜΕΙΟ	Χ	Υ
1	13045.514	9244.683	2	13067.876	9295.332	3	13054.761	9330.819
4	13060.535	9344.920	5	13068.218	9345.630	6	13095.500	9330.500
7	13136.600	9343.200	8	13175.805	9363.681	9	13196.000	9358.000
10	13193.500	9320.500	11	13208.407	9301.172	12	13271.989	9289.914
13	13285.801	9262.289	14	13279.558	9235.317	15	13294.758	9216.737
16	13333.429	9200.649	17	13379.396	9211.362	18	13385.721	9221.902
19	13427.987	9232.969	20	13481.848	9189.754	21	13523.904	9153.917
22	13522.323	9109.016	23	13504.931	9078.449	24	13534.549	9033.958
6α	13117.786	9334.850						
1'	13058.396	9238.030	2'	13083.542	9293.995	3'	13073.283	9324.217
4'	13091.071	9314.352	5'	13145.489	9330.734	6'	13177.706	9347.564
7'	13179.419	9347.082	8'	13177.500	9318.300	9'	13200.074	9287.414
10'	13261.946	9276.459	11'	13269.970	9260.411	12'	13263.285	9231.522
13'	13285.755	9204.053	14'	13332.170	9187.144	15'	13388.798	9197.877
16'	13395.436	9208.940	17'	13424.486	9216.547	18'	13472.288	9178.193
19'	13508.658	9147.201	20'	13507.482	9113.228	21'	13487.322	9077.932
22'	13524.628	9021.366	4α'	13122.322	9320.452			

4. Πάνω στη ζώνη αιγιαλού-παραλίας δεν υπάρχουν κατασκευές.

Η ΕΠΙΤΡΟΠΗ

Η ΠΡΟΕΔΡΟΣ

ΜΑΡΙΑ ΣΑΡΡΗ ΠΕ ΕΦΟΡΙΑΚΩΝ ΜΕ ΒΑΘΜΟ Α

ΤΑ ΜΕΛΗ

2)

3)

4)

5)

Κέντρο Φ.Χ. 1:100.000
ΕΡΜΙΟΝΗ-ΥΔΡΑ
φ = 37 15
λ =-0 45

Υψομετρική Αφετηρία : Μέση Στάθμη Θάλασσας

ΜΕΘΟΔΟΣ ΤΡΙΓΩΝΙΣΜΟΥ : επίλυση δικτύου με την ΜΕΤ

ΤΡΙΓΩΝΟΜΕΤΡΙΚΑ ΣΗΜΕΙΑ ΕΞΑΡΤΗΣΗΣ

35024	ΣΟΥΣΟΥΡΑ	15125.49	8001.724
35030	ΣΠΡΟΘΙ	14636.78	11002.83

ΣΥΝΤΕΤΑΓΜΕΝΕΣ ΣΤΑΣΕΩΝ

Σ1	12891.818	10820.568
Σ172	13911.630	8558.523
Σ173	14002.216	8630.368
Σ174	13516.298	8951.006
Σ175	13516.322	8951.008
Σ178	13407.188	8866.316
Σ190	13836.828	9212.605
Σ191	13427.573	9168.386
Σ192	13450.192	9134.386
Σ193	13401.699	9147.514
Σ194	13172.093	9316.726
Σ195	13272.302	9153.686
Σ196	13274.799	9246.284

ΕΛΕΓΧΘΗΚΕ ΕΠΙ ΤΟΠΟΥ
ΓΙΑ ΤΗΝ ΑΚΡΙΒΕΙΑ ΤΗΣ ΑΠΟΤΥΠΩΣΗΣ
Ναύπλιο 2-4-2004
Ο ΜΗΧ/ΚΟΣ ΚΤΗΜΑΤΙΚΗΣ ΥΠΗΡΕΣΙΑΣ

ΠΑΝΤΕΛΗΣ ΑΝΑΣΤΑΣΙΟΣ
ΑΓΡΟΝΟΜΟΣ ΤΟΠΟΓΡΑΦΟΣ
ΜΗΧΑΝΙΚΟΣ ΜΕ ΒΑΘΜΟ Β'

ΘΕΩΡΗΘΗΚΕ
Ναύπλιο 2-4-2004
Η ΠΡΟΪΣΤΑΜΕΝΗ ΤΗΣ
ΚΤΗΜΑΤΙΚΗΣ ΥΠΗΡΕΣΙΑΣ

ΜΑΡΙΑ ΣΑΡΡΗ ΠΕ ΕΦΟΡΙΑΚΩΝ ΜΕ ΒΑΘΜΟ Α

ΤΕΧΝΙΚΗ ΕΤΑΙΡΙΑ
ΜΕΤΡΗΣΗ ΕΠΕ
21300 ΚΡΑΝΙΔΙ
τηλ. 27540-22450

ΕΡΓΟΔΟΤΗΣ
ΚΩΝΣΤΑΝΤΙΝΟΣ ΒΛΑΧΟΓΙΑΝΝΗΣ

ΕΡΓΟ
ΑΠΟΤΥΠΩΣΗ ΠΑΡΑΛΙΑΚΗΣ ΖΩΝΗΣ ΓΙΑ ΤΟΝ ΚΑΘΟΡΙΣΜΟ ΑΙΓΙΑΛΟΥ ΚΑΙ ΠΑΡΑΛΙΑΣ

ΘΕΣΗ
ΚΑΒΟΣ ΤΡΑΤΑΣ ΒΕΡΒΕΡΟΝΤΑΣ ΠΟΡΤΟΧΕΛΙΟΥ
ΔΗΜΟΥ ΚΡΑΝΙΔΙΟΥ

ΘΕΜΑ ΣΧΕΔΙΟΥ
ΤΟΠΟΓΡΑΦΙΚΟ ΔΙΑΓΡΑΜΜΑ

ΑΡΙΘΜΟΣ ΣΧΕΔΙΟΥ 1


ΚΛΙΜΑΚΑ 1:500
ισοδιάσταση=1.00

ΧΡΟΝΟΣ ΜΕΛΕΤΗΣ : 2.2004

ΥΠΟΓΡΑΦΗ

ΣΦΡΑΓΙΔΑ

ΑΝΤΩΝΗΣ ΑΘ. ΑΝΤΩΝΟΠΟΥΛΟΣ
ΑΓΡΟΝΟΜΟΣ - ΤΟΠΟΓΡΑΦΟΣ ΜΗΧΑΝΙΚΟΣ Ε.Μ.Π.
ΔΙΔΑΚΤΩΡ ΠΑΝΕΠΙΣΤΗΜΙΟΥ ΑΝΝΟΒΕΡΟΥ - ΓΕΡΜΑΝΙΑ
ΜΕΛΟΣ Τ.Ε.Ε. - Αριθμ. Μητρώου 32323
ΚΡΑΝΙΔΙ 213 00 - τηλ. (0754) 2 22450

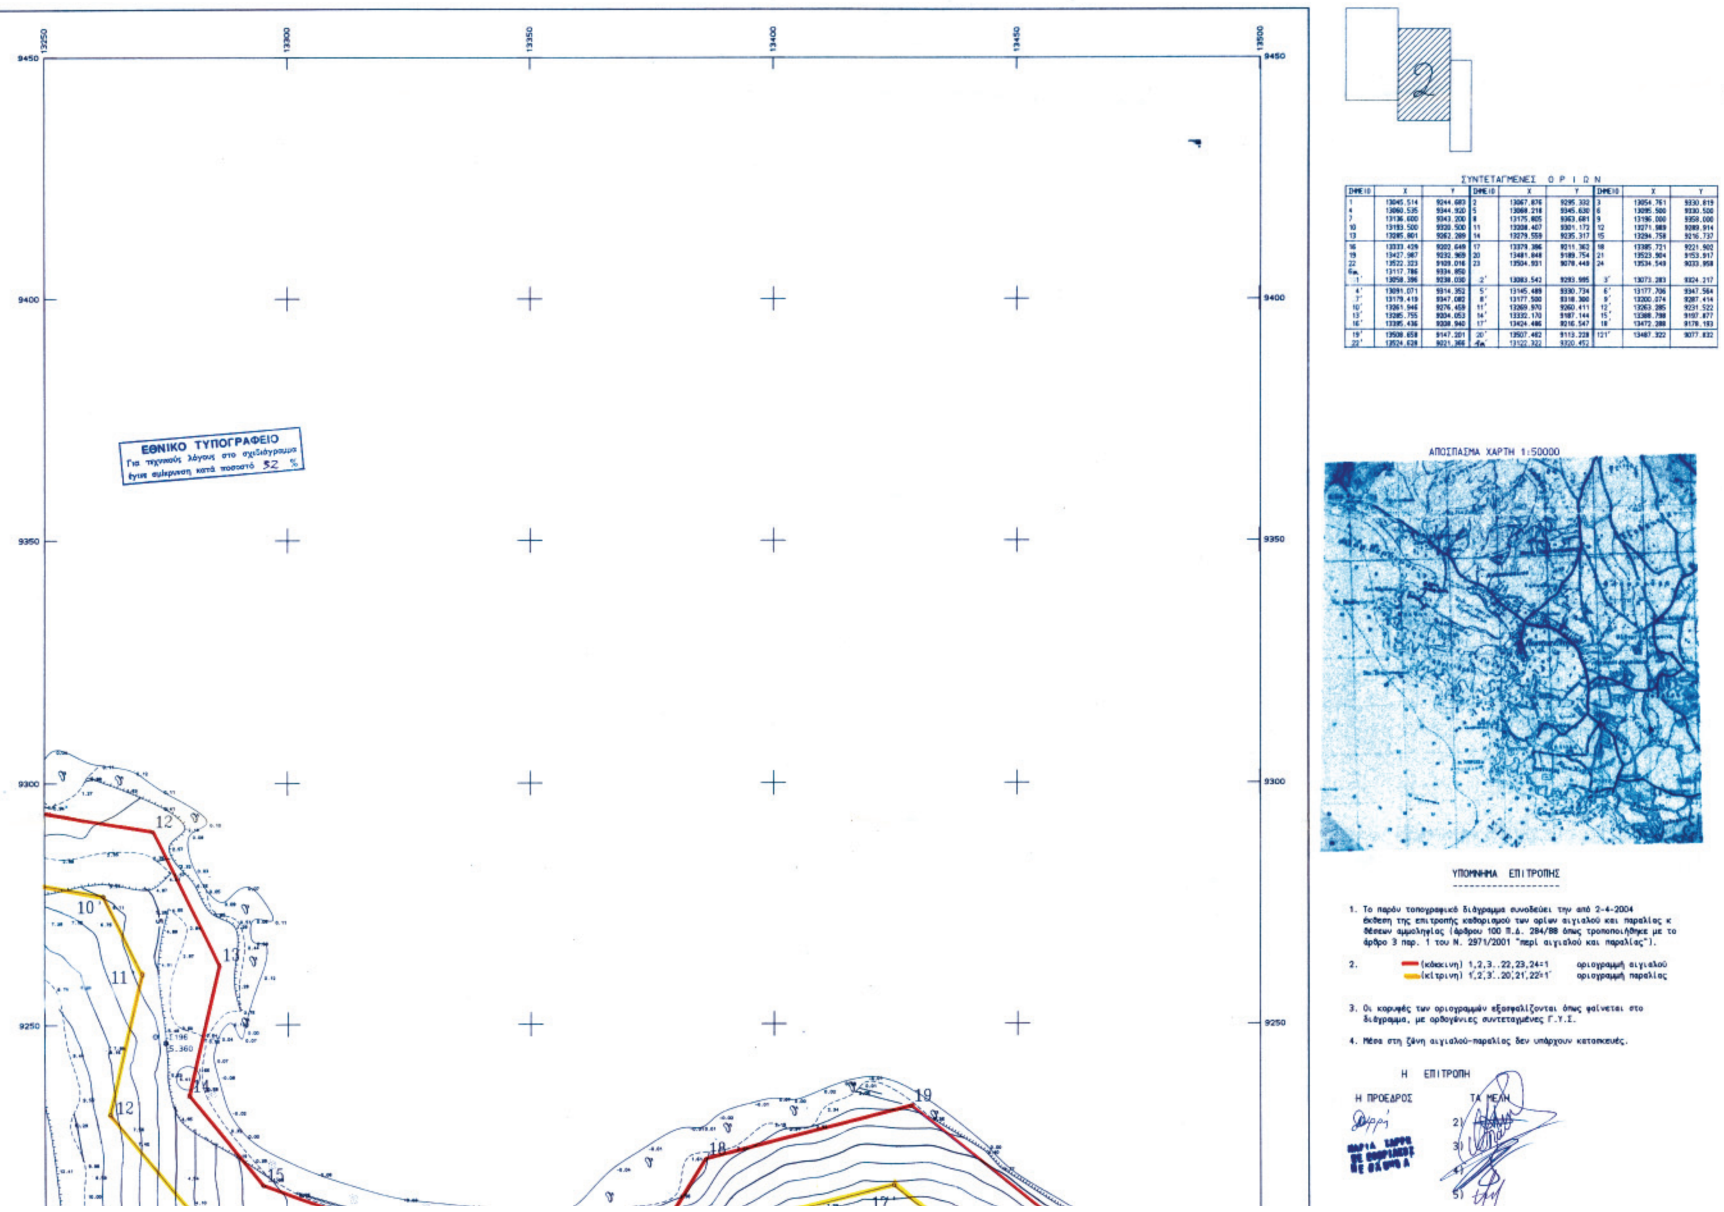

ΣΥΝΤΕΤΑΓΜΕΝΕΣ ΟΡΙΩΝ

ΣΗΜΕΙΟ	X	Y	ΣΗΜΕΙΟ	X	Y	ΣΗΜΕΙΟ	X	Y
1	13045.514	9244.683	2	13067.876	9295.332	3	13054.761	9330.819
4	13060.535	9344.920	5	13088.218	9345.630	6	13095.500	9330.500
7	13136.600	9343.200	8	13175.805	9363.681	9	13196.000	9358.000
10	13193.500	9320.500	11	13208.407	9301.172	12	13271.989	9289.914
13	13285.801	9262.289	14	13279.559	9235.317	15	13294.758	9216.737
16	13333.429	9202.649	17	13379.386	9211.362	18	13385.721	9221.902
19	13427.987	9232.969	20	13481.848	9189.754	21	13523.904	9153.917
22	13522.333	9109.016	23	13504.931	9070.449	24	13534.549	9033.958
Θπ.	13117.786	9334.850						
1'	13058.396	9238.030	2'	13083.542	9293.995	3'	13073.283	9324.217
4'	13091.071	9314.352	5'	13145.489	9330.734	6'	13177.706	9347.564
7'	13179.419	9347.082	8'	13177.500	9318.300	9'	13200.074	9287.414
10'	13261.946	9276.459	11'	13269.970	9260.411	12'	13263.285	9231.522
13'	13285.755	9204.053	14'	13332.170	9187.144	15'	13388.798	9197.877
16'	13395.436	9208.940	17'	13424.486	9216.547	18'	13472.288	9178.193
19'	13508.658	9147.201	20'	13507.462	9113.228	121'	13487.322	9077.832
22'	13524.628	9021.366	Θπ.'	13122.322	9320.452			

ΥΠΟΜΝΗΜΑ ΕΠΙΤΡΟΠΗΣ

1. Το παρόν τοπογραφικό διάγραμμα συνοδεύει την από 2-4-2004 έκθεση της επιτροπής καθορισμού των ορίων αιγιαλού και παραλίας κ θέσεων αμμοληψίας (άρθρου 100 Π.Δ. 284/88 όπως τροποποιήθηκε με το άρθρο 3 παρ. 1 του Ν. 2971/2001 "περί αιγιαλού και παραλίας").

2. (κόκκινη) 1,2,3..22,23,24=1 οριογραμμή αιγιαλού
(κίτρινη) 1',2',3'..20',21',22'=1' οριογραμμή παραλίας

3. Οι κορυφές των οριογραμμών εξασφαλίζονται όπως φαίνεται στο διάγραμμα, με ορθογώνιες συντεταγμένες Γ.Υ.Σ.

4. Μέσα στη ζώνη αιγιαλού-παραλίας δεν υπάρχουν κατασκευές.

Η ΕΠΙΤΡΟΠΗ

Η ΠΡΟΕΔΡΟΣ

ΤΑ ΜΕΛΗ
2)
3)
4)
5)

Η ΕΠΙΤΡΟΠΗ

Η ΠΡΟΕΔΡΟΣ

ΤΑ ΜΕΛΗ

2)

3)

4)

5)

Κέντρο Φ.Χ. 1:100.000
ΕΡΜΙΟΝΗ-ΥΔΡΑ
φ = 37 15
λ =-0 45

Υψομετρική Αφετηρία : Μέση Στάθμη Θάλασσας

ΜΕΘΟΔΟΣ ΤΡΙΓΩΝΙΣΜΟΥ : επίλυση δικτύου με την ΜΕΤ

ΤΡΙΓΩΝΟΜΕΤΡΙΚΑ ΣΗΜΕΙΑ ΕΞΑΡΤΗΣΗΣ

35024	ΣΟΥΣΟΥΡΑ	15125.49	8001.724
35030	ΣΟΡΟΘΙ	14636.78	11002.83

ΣΥΝΤΕΤΑΓΜΕΝΕΣ ΣΤΑΣΕΩΝ

Σ1	12891.818	10820.568
Σ172	13911.630	8558.523
Σ173	14002.216	8630.368
Σ174	13516.298	8951.006
Σ175	13516.322	8951.008
Σ178	13407.188	8866.316
Σ190	13836.828	9212.605
Σ191	13427.573	9168.386
Σ192	13450.192	9134.386
Σ193	13401.699	9147.514
Σ194	13172.093	9316.726
Σ195	13272.302	9153.686
Σ196	13274.799	9246.284

ΕΛΕΓΧΘΗΚΕ ΕΠΙ ΤΟΠΟΥ
ΓΙΑ ΤΗΝ ΑΚΡΙΒΕΙΑ ΤΗΣ ΑΠΟΤΥΠΩΣΗΣ
Ναύπλιο 2-4-2004
Ο ΜΗΧ/ΚΟΣ ΚΤΗΜΑΤΙΚΗΣ ΥΠΗΡΕΣΙΑΣ

ΑΓΡΟΝΟΜΟΣ ΤΟΠΟΓΡΑΦΟΣ ΜΗΧΑΝΙΚΟΣ ΜΕ ΒΑΘΜΟ Β'

ΘΕΩΡΗΘΗΚΕ
Ναύπλιο 2-4-2004
Η ΠΡΟΙΣΤΑΜΕΝΗ ΤΗΣ
ΚΤΗΜΑΤΙΚΗΣ ΥΠΗΡΕΣΙΑΣ

ΤΕΧΝΙΚΗ ΕΤΑΙΡΙΑ
ΜΕΤΡΗΣΗ ΕΠΕ
21300 ΚΡΑΝΙΔΙ
τηλ. 27540-22450

ΕΡΓΟΔΟΤΗΣ
ΚΩΝΣΤΑΝΤΙΝΟΣ ΒΛΑΧΟΓΙΑΝΝΗΣ

ΕΡΓΟ
ΑΠΟΤΥΠΩΣΗ ΠΑΡΑΛΙΑΚΗΣ ΖΩΝΗΣ ΓΙΑ ΤΟΝ ΚΑΘΟΡΙΣΜΟ ΑΙΓΙΑΛΟΥ ΚΑΙ ΠΑΡΑΛΙΑΣ

ΘΕΣΗ
ΚΑΒΟΣ ΤΡΑΤΑΣ ΒΕΡΒΕΡΟΝΤΑΣ ΠΟΡΤΟΧΕΛΙΟΥ
ΔΗΜΟΥ ΚΡΑΝΙΔΙΟΥ

ΘΕΜΑ ΣΧΕΔΙΟΥ
ΤΟΠΟΓΡΑΦΙΚΟ ΔΙΑΓΡΑΜΜΑ

ΑΡΙΘΜΟΣ ΣΧΕΔΙΟΥ 2

ΚΛΙΜΑΚΑ 1:500
ισοδιάσταση=1.00

ΧΡΟΝΟΣ ΜΕΛΕΤΗΣ : 2.2004

ΥΠΟΓΡΑΦΗ

ΣΦΡΑΓΙΔΑ

ΑΝΤΩΝΗΣ ΑΘ. ΑΝΤΩΝΟΠΟΥΛΟΣ
ΑΓΡΟΝΟΜΟΣ - ΤΟΠΟΓΡΑΦΟΣ ΜΗΧΑΝΙΚΟΣ Ε.Μ.Π.
ΔΙΔΑΚΤΩΡ ΠΑΝΕΠΙΣΤΗΜΙΟΥ ΑΝΝΟΒΕΡΟΥ - ΓΕΡΜΑΝΙΑ
ΜΕΛΟΣ Τ.Ε.Ε. - Αριθμ. Μητρώου 32323


ιδιοκτησία Ευγενίας Βλαχογιάννη

Σ192 19.930

Σ193 22.127

Σ195 6.936

ΑΡΧΕΙΟ: Α145.FPL

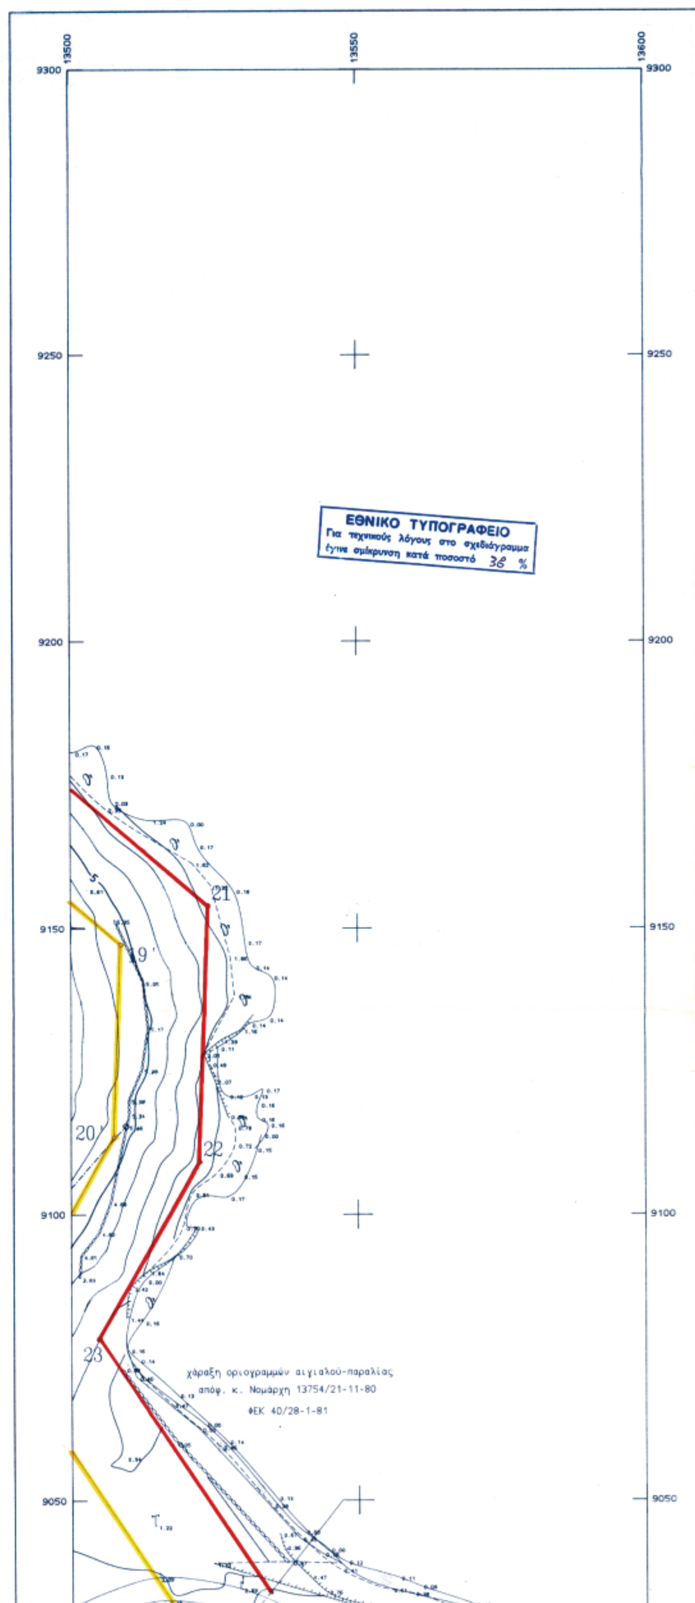




ΣΥΝΤΕΤΑΓΜΕΝΕΣ ΟΡΙΩΝ

ΣΗΜΕΙΟ	X	Y	ΣΗΜΕΙΟ	X	Y	ΣΗΜΕΙΟ	X	Y
1	13045.514	9244.683	2	13067.876	9295.332	3	13054.761	9330.819
4	13060.535	9344.920	5	13068.218	9345.630	6	13095.500	9330.500
7	13136.600	9343.200	8	13175.805	9363.681	9	13196.000	9358.000
10	13193.500	9320.500	11	13208.407	9301.172	12	13271.989	9289.914
13	13285.801	9262.289	14	13279.559	9235.317	15	13294.758	9216.737
16	13333.429	9202.649	17	13379.396	9211.362	18	13385.721	9221.902
19	13427.987	9232.969	20	13481.848	9189.754	21	13523.904	9153.917
22	13522.323	9109.016	23	13504.931	9079.449	24	13534.549	9033.958
6α	13117.786	9334.850						
1΄	13058.396	9238.030	2΄	13083.542	9293.935	3΄	13073.283	9324.217
4΄	13091.071	9314.352	5΄	13145.489	9330.734	6΄	13177.706	9347.564
7΄	13179.419	9347.082	8΄	13177.500	9318.300	9΄	13200.074	9287.414
10΄	13261.946	9276.459	11΄	13269.970	9260.411	12΄	13263.285	9231.522
13΄	13285.755	9204.053	14΄	13332.170	9187.144	15΄	13388.798	9197.877
16΄	13395.436	9208.940	17΄	13424.486	9216.547	18΄	13472.288	9178.193
19΄	13508.658	9147.201	20΄	13507.462	9113.228	21΄	13487.322	9077.832
22΄	13524.628	9021.366	4α΄	13122.322	9320.452			

ΑΠΟΣΠΑΣΜΑ ΧΑΡΤΗ 1:50000

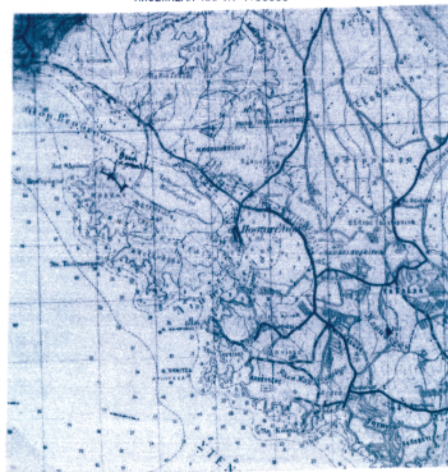

ΥΠΟΜΝΗΜΑ ΕΠΙΤΡΟΠΗΣ

1. Το παρόν τοπογραφικό διάγραμμα συνοδεύει την από 2-4-2004 έκθεση της επιτροπής καθορισμού των ορίων αιγιαλού και παραλίας κ θέσεων αμμοληψίας (άρθρου 100 Π.Δ. 284/88 όπως τροποποιήθηκε με το άρθρο 3 παρ. 1 του Ν. 2971/2001 "περί αιγιαλού και παραλίας").

2. (κόκκινη) 1,2,3..22,23,24=1 οριογραμμή αιγιαλού
(κίτρινη) 1΄,2΄,3΄..20΄,21΄,22΄=1΄ οριογραμμή παραλίας

3. Οι κορυφές των οριογραμμών εξασφαλίζονται όπως φαίνεται στο διάγραμμα, με ορθογώνιες συντεταγμένες Γ.Υ.Σ.

4. Μέσα στη ζώνη αιγιαλού-παραλίας δεν υπάρχουν κατασκευές.

Η ΕΠΙΤΡΟΠΗ

Η ΠΡΟΕΔΡΟΣ


ΤΑ ΜΕΛΗ
2)
3)
4)
5)

Κέντρο Φ.Χ. 1:100.000
ΕΡΜΙΟΝΗ-ΥΔΡΑ
φ = 37 15
λ =-0 45

Υψομετρική Αφετηρία : Μέση Στάθμη Θάλασσας

ΜΕΘΟΔΟΣ ΤΡΙΓΩΝΙΣΜΟΥ : επίλυση δικτύου με την ΜΕΤ

ΤΡΙΓΩΝΟΜΕΤΡΙΚΑ ΣΗΜΕΙΑ ΕΞΑΡΤΗΣΗΣ
35024 ΣΟΥΣΟΥΡΑ 15125.49 8001.724
35030 ΣΩΡΟΘΙ 14636.78 11002.83

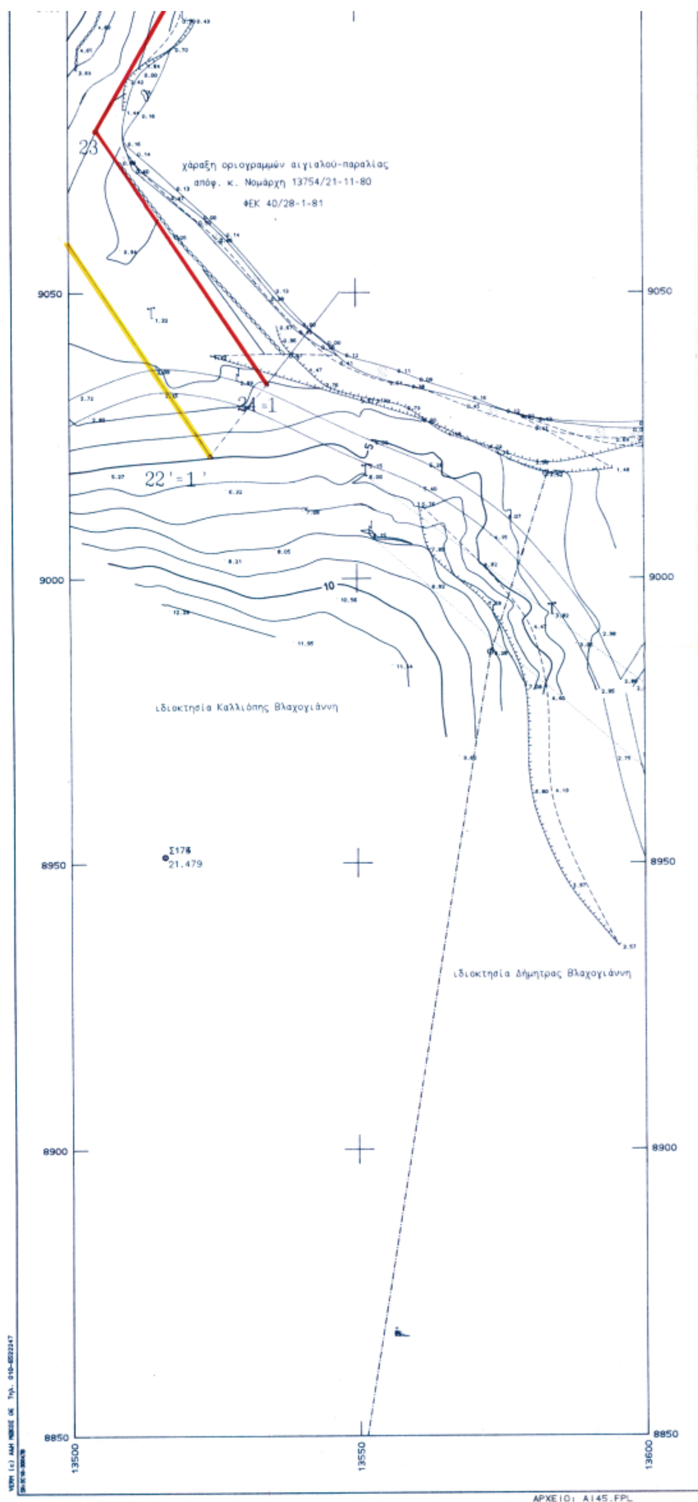

4. Μέσα στη ζώνη αιγιαλού-παραλίας δεν υπάρχουν κατασκευές.

Η ΕΠΙΤΡΟΠΗ

Η ΠΡΟΕΔΡΟΣ

ΤΑ ΜΕΛΗ

2)

3)

4)

5)

Κέντρο Φ.Χ. 1:100.000
ΕΡΜΙΟΝΗ-ΥΔΡΑ
φ = 37 15
λ =-0 45

Υψομετρική Αφετηρία : Μέση Στάθμη Θάλασσας

ΜΕΘΟΔΟΣ ΤΡΙΓΩΝΙΣΜΟΥ : επίλυση δικτύου με την ΜΕΤ

ΤΡΙΓΩΝΟΜΕΤΡΙΚΑ ΣΗΜΕΙΑ ΕΞΑΡΤΗΣΗΣ

35024	ΣΟΥΣΟΥΡΑ	15125.49	8001.724
35030	ΣΩΡΟΘΙ	14636.78	11002.83

ΣΥΝΤΕΤΑΓΜΕΝΕΣ ΣΤΑΣΕΩΝ

Σ1	12891.818	10820.568
Σ172	13911.630	8558.523
Σ173	14002.216	8630.368
Σ174	13516.298	8951.006
Σ175	13516.322	8951.008
Σ178	13407.188	8866.316
Σ190	13836.828	9212.605
Σ191	13427.573	9168.386
Σ192	13450.192	9134.386
Σ193	13401.699	9147.514
Σ194	13172.093	9316.726
Σ195	13272.302	9153.686
Σ196	13274.799	9246.284

ΕΛΕΓΧΘΗΚΕ ΕΠΙ ΤΟΠΟΥ
ΓΙΑ ΤΗΝ ΑΚΡΙΒΕΙΑ ΤΗΣ ΑΠΟΤΥΠΩΣΗΣ
Ναύπλιο 2-4-2004
Ο ΜΗΧ/ΚΟΣ ΚΤΗΜΑΤΙΚΗΣ ΥΠΗΡΕΣΙΑΣ

ΘΕΩΡΗΘΗΚΕ
Ναύπλιο 2-4-2004
Η ΠΡΟΙΣΤΑΜΕΝΗ ΤΗΣ
ΚΤΗΜΑΤΙΚΗΣ ΥΠΗΡΕΣΙΑΣ

ΤΕΧΝΙΚΗ ΕΤΑΙΡΙΑ

ΜΕΤΡΗΣΗ ΕΠΕ
21300 ΚΡΑΝΙΔΙ
τηλ. 27540-22450

ΕΡΓΟΔΟΤΗΣ

ΚΩΝΣΤΑΝΤΙΝΟΣ ΒΛΑΧΟΓΙΑΝΝΗΣ

ΕΡΓΟ

ΑΠΟΤΥΠΩΣΗ ΠΑΡΑΛΙΑΚΗΣ ΖΩΝΗΣ ΓΙΑ ΤΟΝ ΚΑΘΟΡΙΣΜΟ ΑΙΓΙΑΛΟΥ ΚΑΙ ΠΑΡΑΛΙΑΣ

ΘΕΣΗ

ΚΑΒΟΣ ΤΡΑΤΑΣ ΒΕΡΒΕΡΟΝΤΑΣ ΠΟΡΤΟΧΕΛΙΟΥ
ΔΗΜΟΥ ΚΡΑΝΙΔΙΟΥ

ΘΕΜΑ ΣΧΕΔΙΟΥ	ΑΡΙΘΜΟΣ ΣΧΕΔΙΟΥ	3
ΤΟΠΟΓΡΑΦΙΚΟ ΔΙΑΓΡΑΜΜΑ	ΚΛΙΜΑΚΑ 1:500 ισοδιάσταση=1.00	

ΧΡΟΝΟΣ ΜΕΛΕΤΗΣ : 2.2004

ΥΠΟΓΡΑΦΗ	ΣΦΡΑΓΙΔΑ
	ΑΝΤΩΝΗΣ ΑΘ. ΑΝΤΩΝΟΠΟΥΛΟΣ



ΑΠΟ ΤΟ ΕΘΝΙΚΟ ΤΥΠΟΓΡΑΦΕΙΟ
ΚΑΠΟΔΙΣΤΡΙΟΥ 34 * ΑΘΗΝΑ 104 32 * ΤΗΛ. 210 52 79 000 * FAX 210 52 21 004
ΗΛΕΚΤΡΟΝΙΚΗ ΔΙΕΥΘΥΝΣΗ: http://www.et.gr – e-mail: webmaster@et.gr